




Gemeinde Mühldorf

Lageplan zur Aufhebung eines Aufschließungsgebietes

Aufschließungsgebiet "03"

RPK ZT-GmbH
RaumPlanung RaumKultur

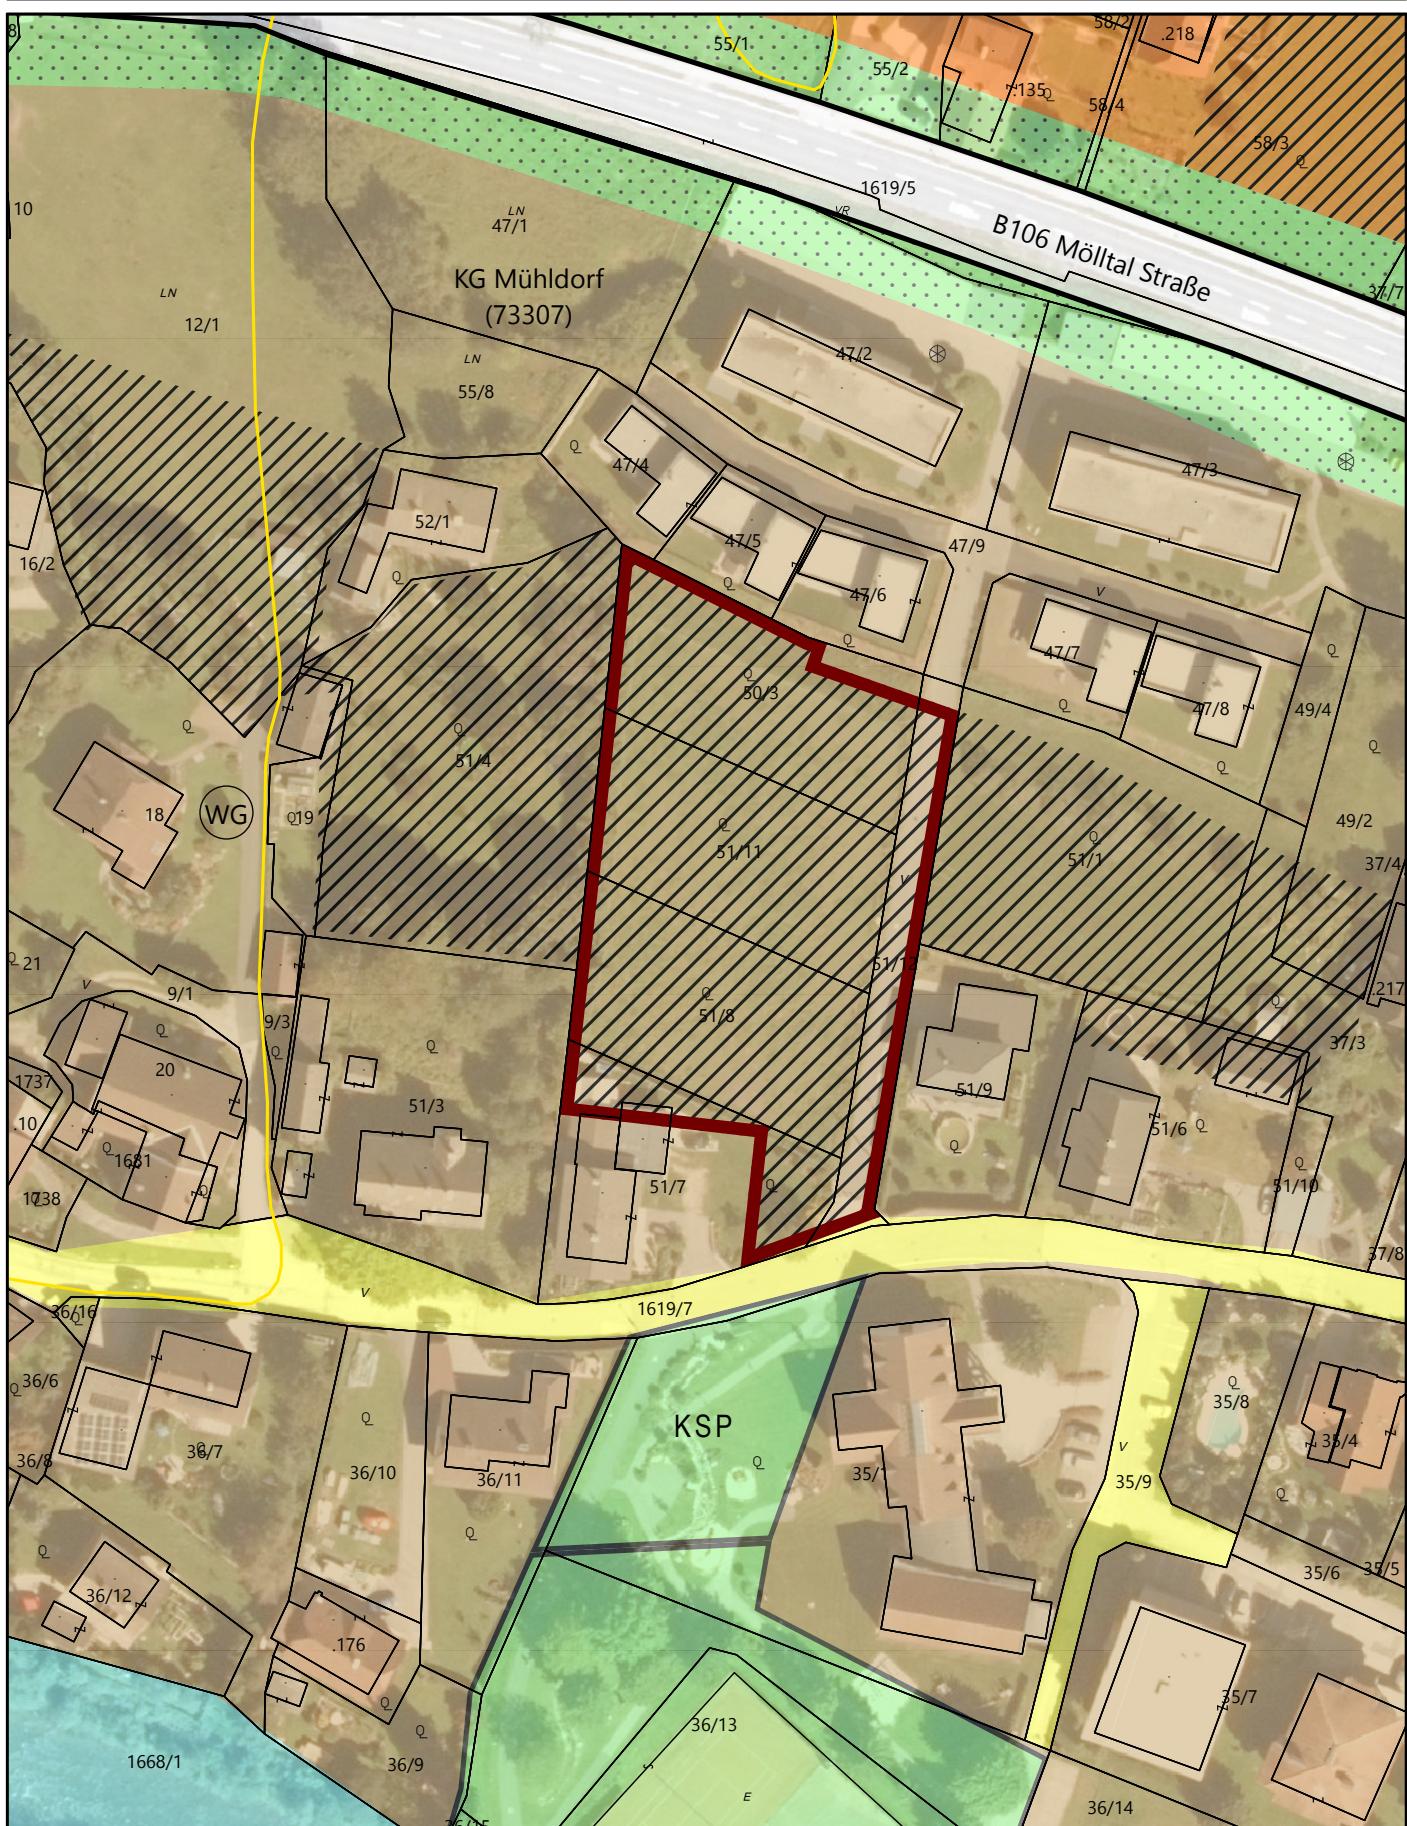

Aufhebung einer Teilfläche des Aufschließungsgebietes 03 auf den GP 50/3 (990 m²), GP 51/7 (387 m²), GP 51/8 (1.037 m²), GP 51/11 (1.036 m²), GP 51/12 (471 m²); alle KG Mühldorf; insgesamt 3.921 m²

Maßstab 1:1.000

DKM 04/2024

Meter
0 5 10 20 30 40 50

Bearbeitung: WU/KI Datum: 23.04.2025 Plannummer: 23525-LP-01/2025